


平成26年3月17日
水道事業審議会
議題(1)関連資料

平成26年度の事業計画

(平成26年度当初予算案)

予算関連図面

平成26年度 河原インター山手工業団地水道施設整備計画図

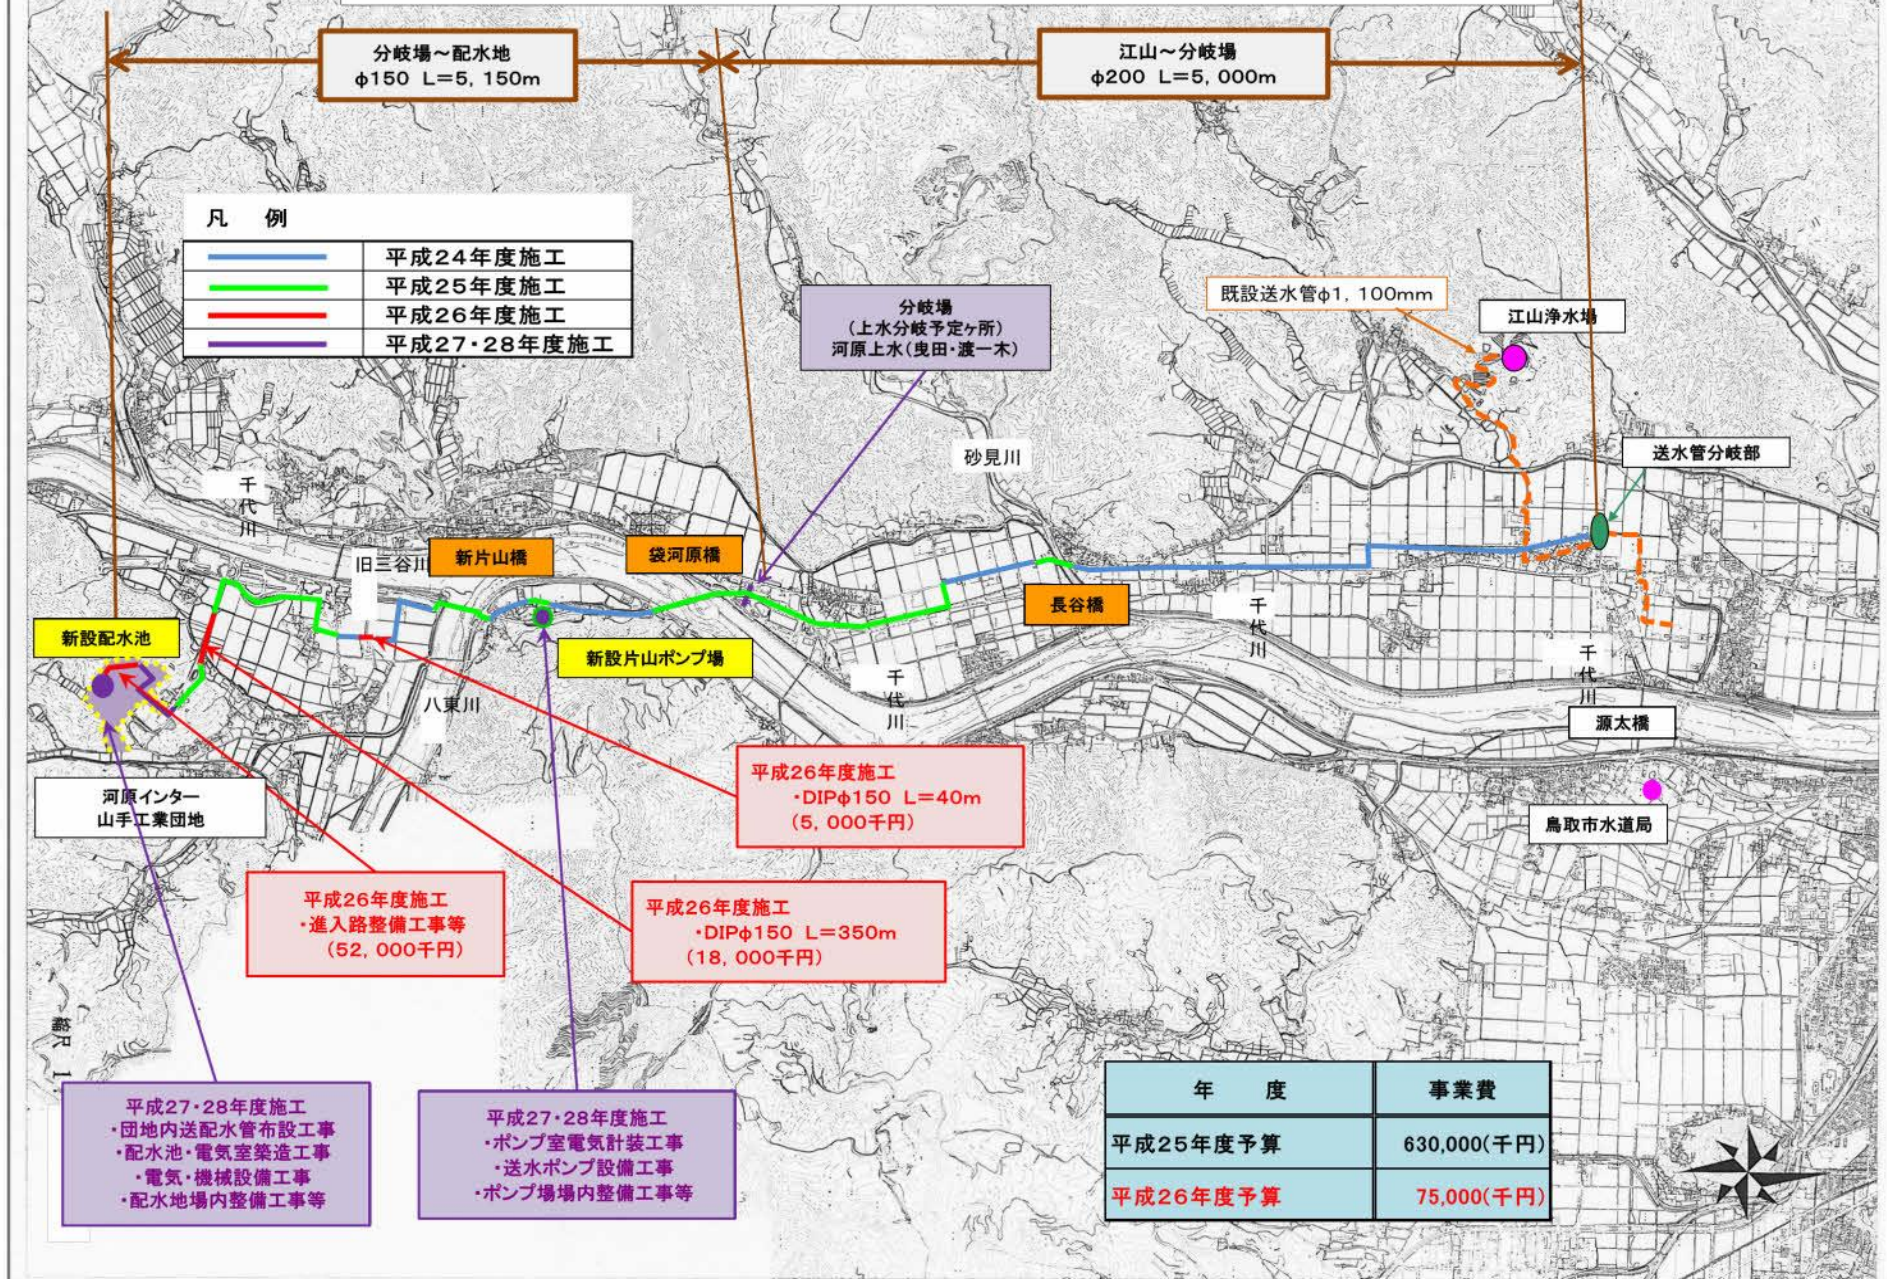

凡 例

—	平成24年度施工
—	平成25年度施工
—	平成26年度施工
—	平成27・28年度施工

分岐場～配水池
φ150 L=5,150m

江山～分岐場
φ200 L=5,000m

分岐場
(上水分岐予定ヶ所)
河原上水(曳田・渡一木)

既設送水管φ1,100mm

江山浄水場

送水管分岐部

新設配水池

河原インター
山手工業団地

平成26年度施工
・進入路整備工事等
(52,000千円)

平成26年度施工
・DIPφ150 L=350m
(18,000千円)

平成26年度施工
・DIPφ150 L=40m
(5,000千円)

平成27・28年度施工
・団地内送配水管布設工事
・配水池・電気室築造工事
・電気・機械設備工事
・配水池場内整備工事等


平成27・28年度施工
・ポンプ室電気計装工事
・送水ポンプ設備工事
・ポンプ場場内整備工事等

年 度	事業費
平成25年度予算	630,000(千円)
平成26年度予算	75,000(千円)



平成26年度 配水施設整備事業 米里・津ノ井系送配水施設計画

場所: 鳥取市 源太・国安 地内

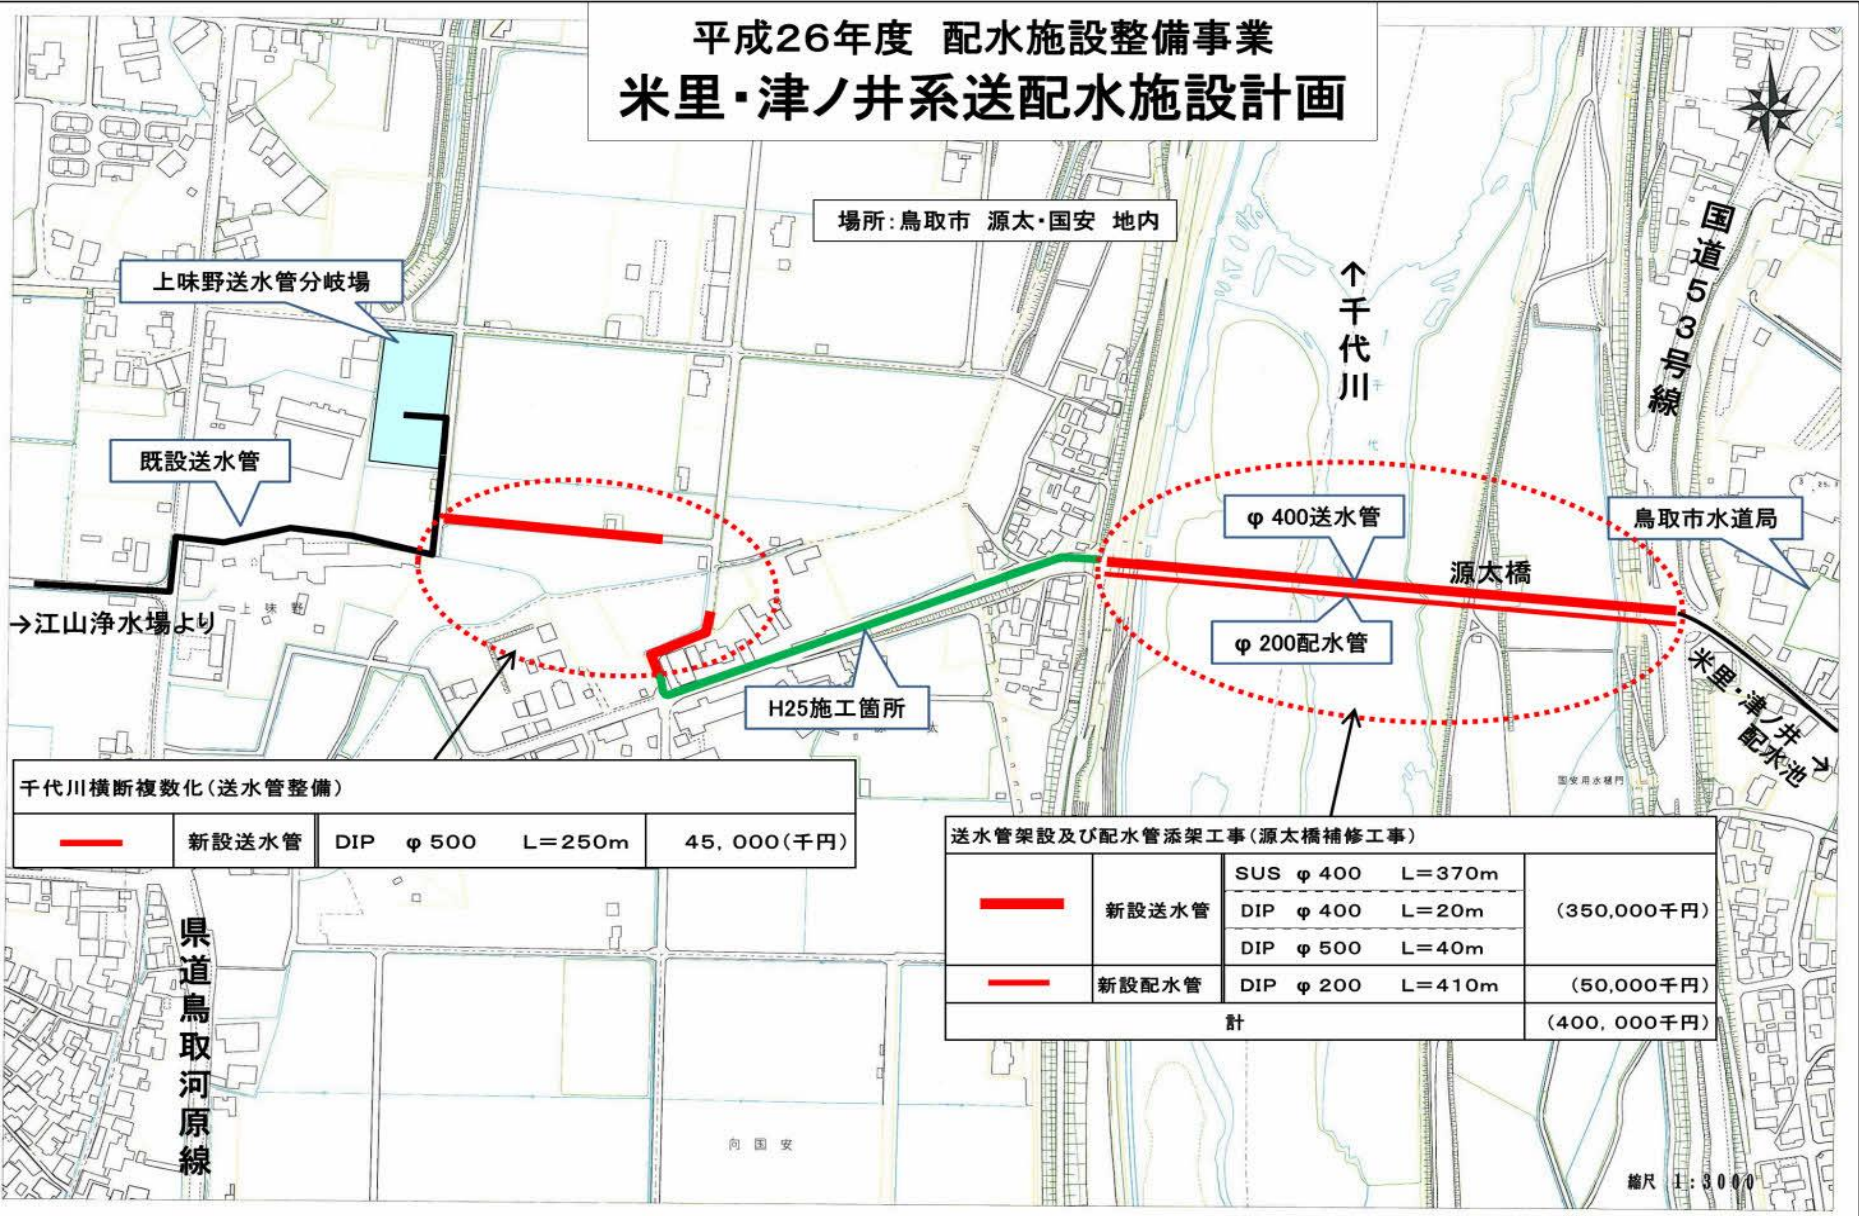

千代川横断複数化(送水管整備)

	新設送水管	DIP	φ 500	L=250m	45,000(千円)
--	-------	-----	-------	--------	------------

送水管架設及び配水管添架工事(源太橋補修工事)

	新設送水管	SUS	φ 400	L=370m	(350,000千円)
		DIP	φ 400	L=20m	
DIP	φ 500	L=40m			
	新設配水管	DIP	φ 200	L=410m	(50,000千円)
計					(400,000千円)

縮尺 1:3000

平成26年度 配水施設整備事業 丸山系及び中ノ郷系配水施設計画

場所：鳥取市湯所町一丁目～玄好町地内

