


施設図

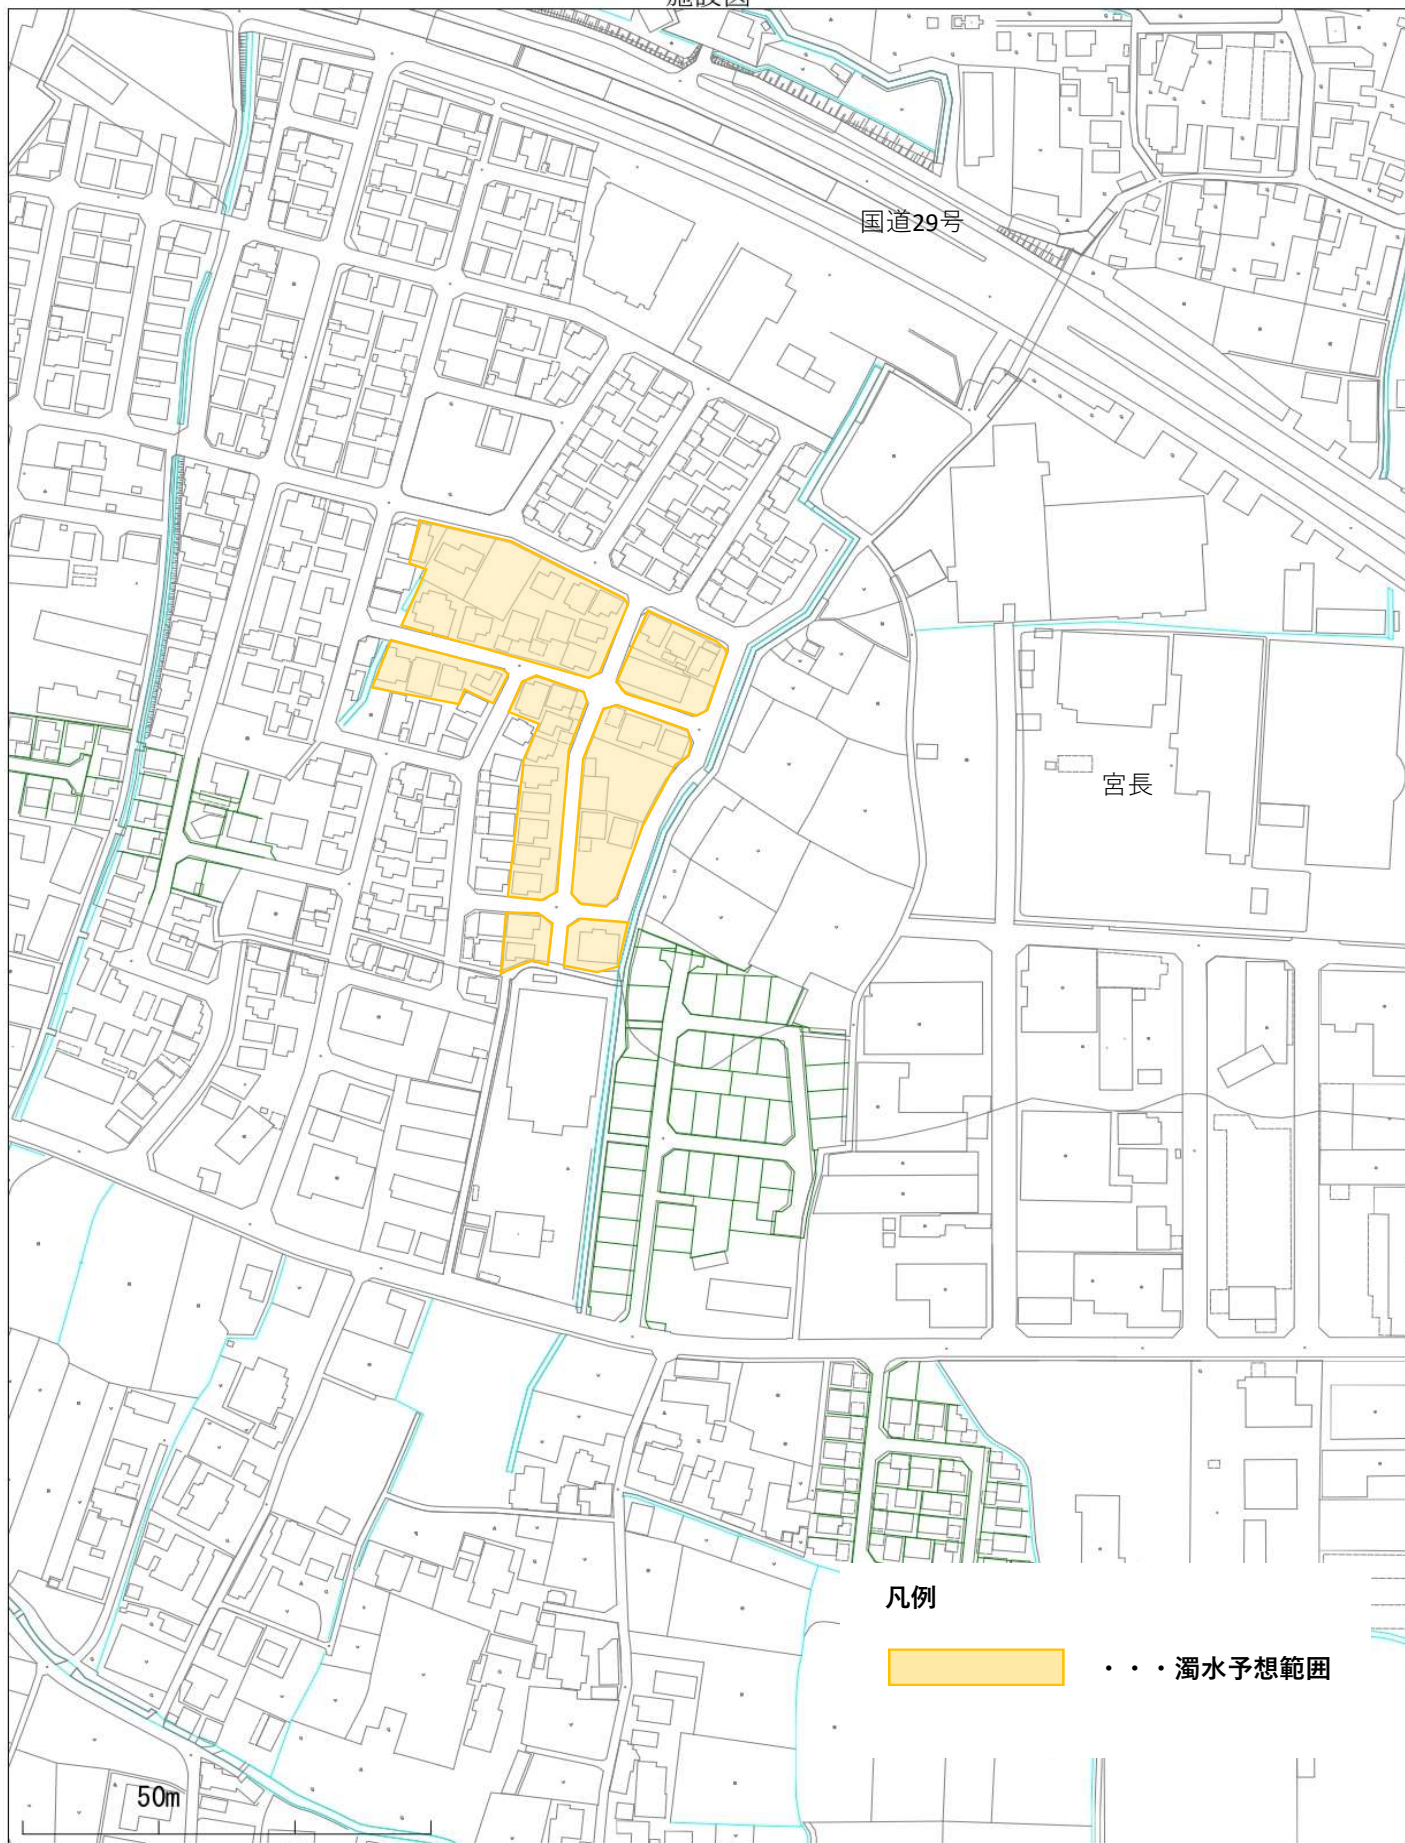

1:2500

出典: R3鳥取市都市計画図