


位置図

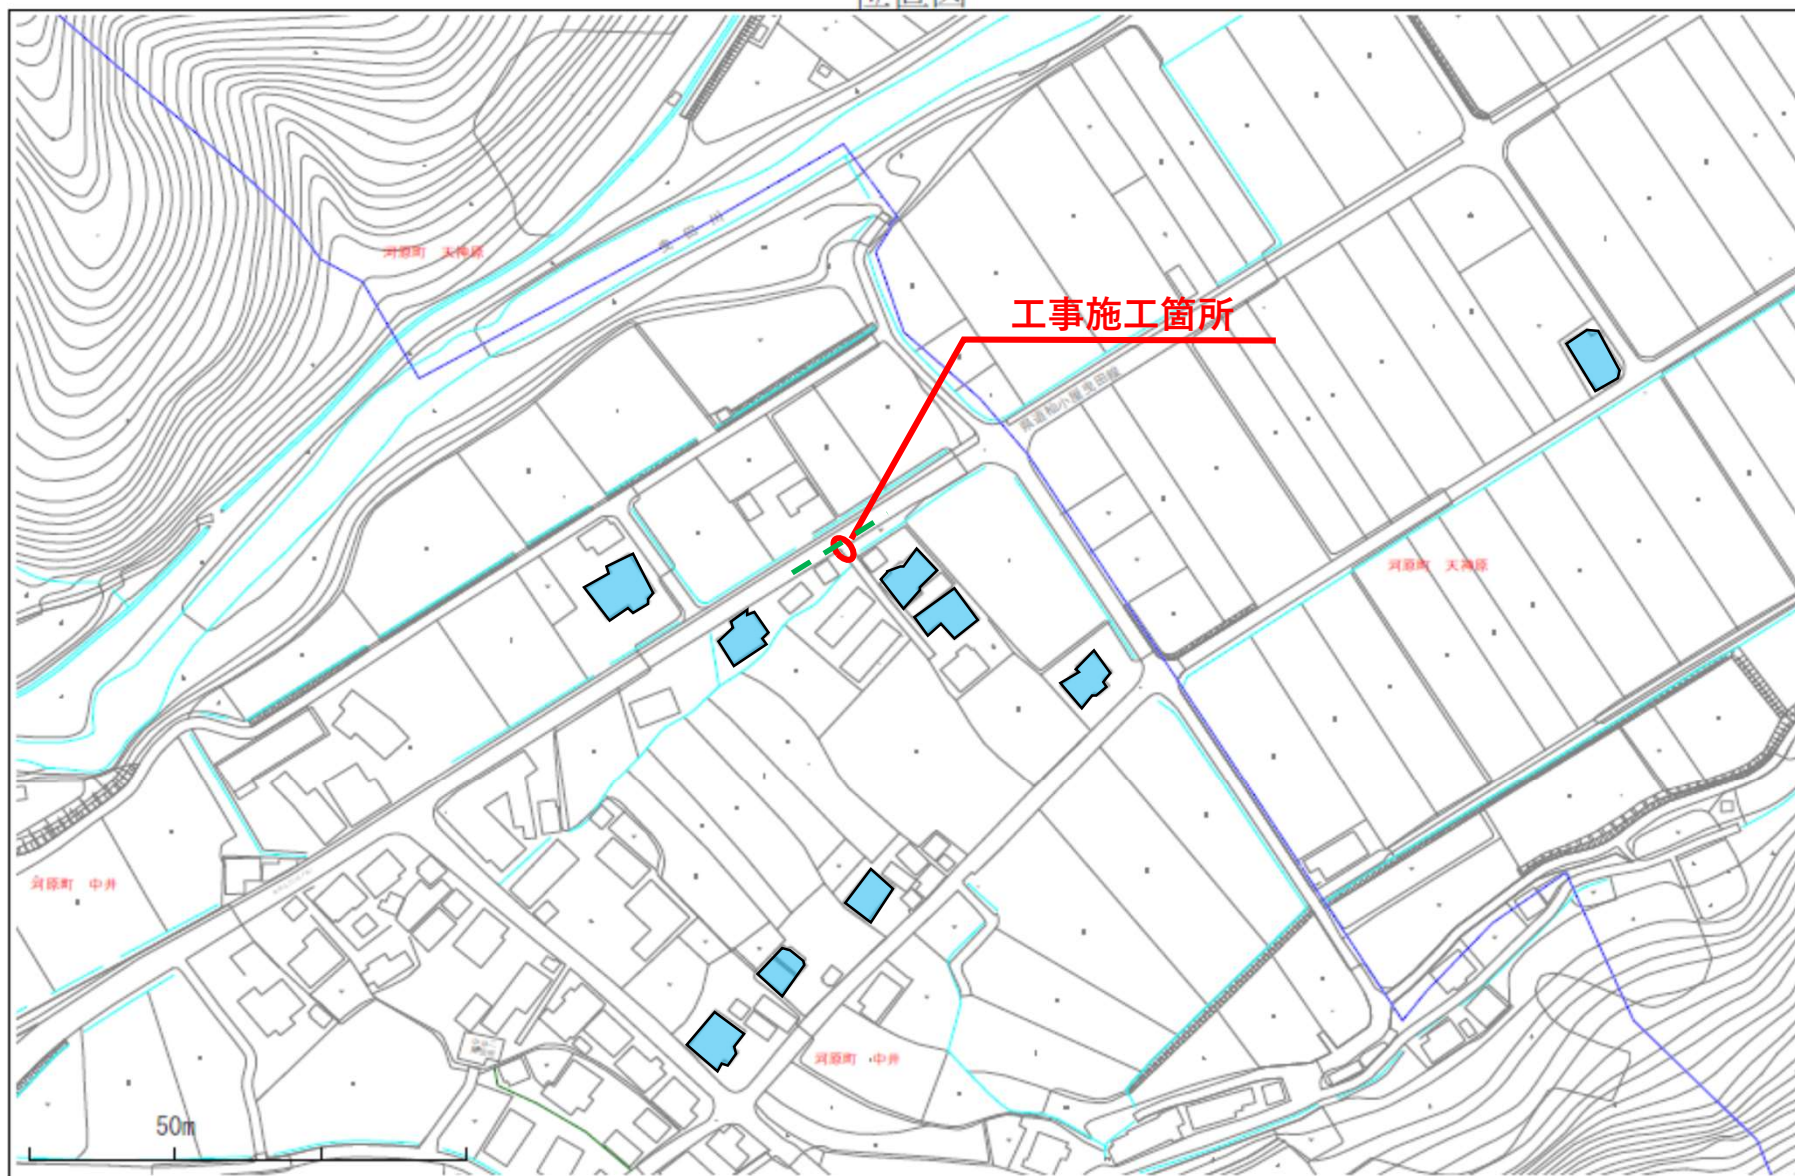

断水箇所

作業時片側交互通行止区間