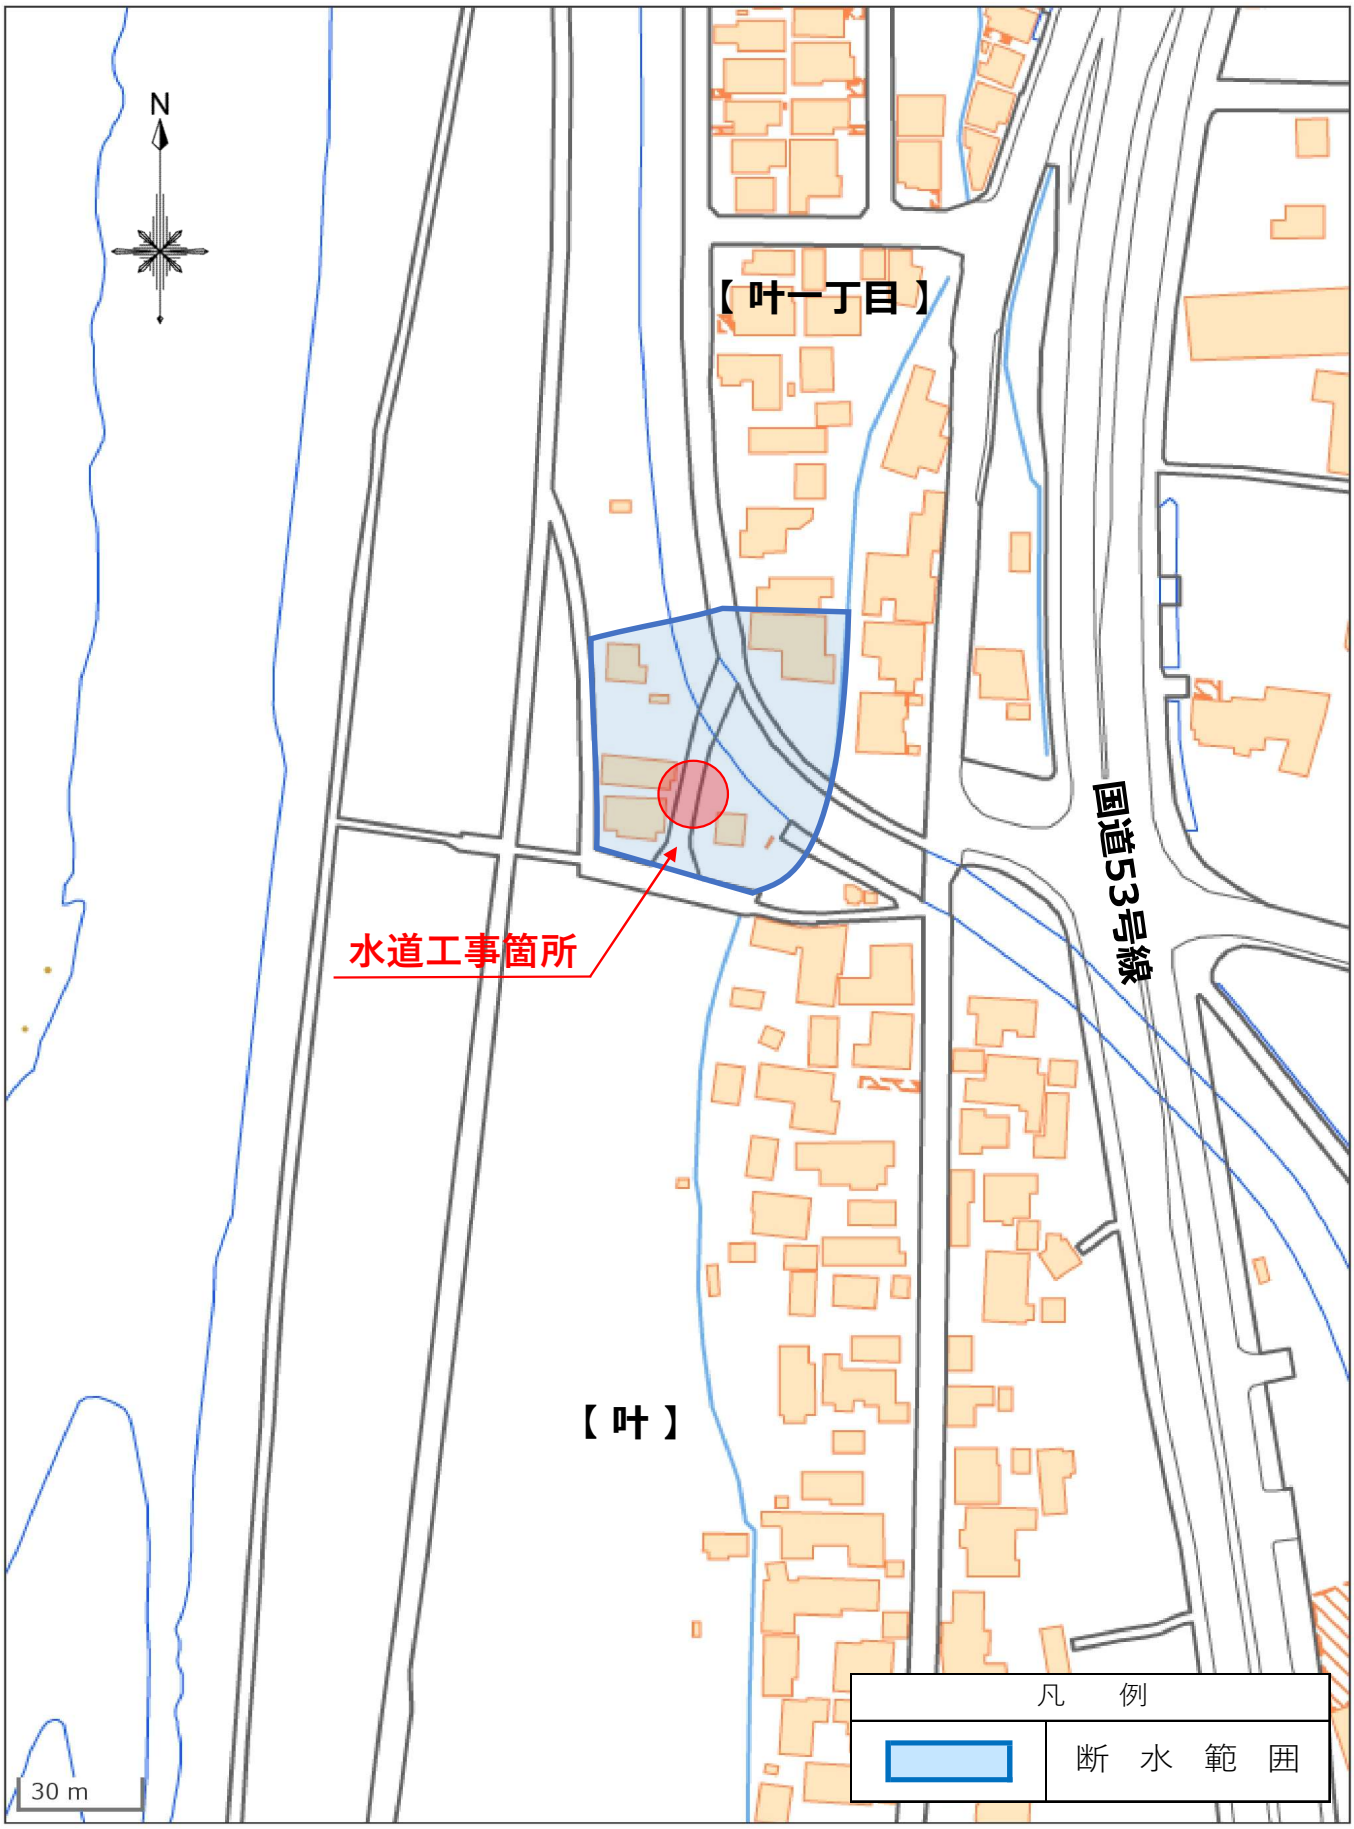
N
【 叶一丁目 】
国道53号線
水道工事箇所
【 叶 】
30 m
凡　例
断　水　範　囲