


施設図

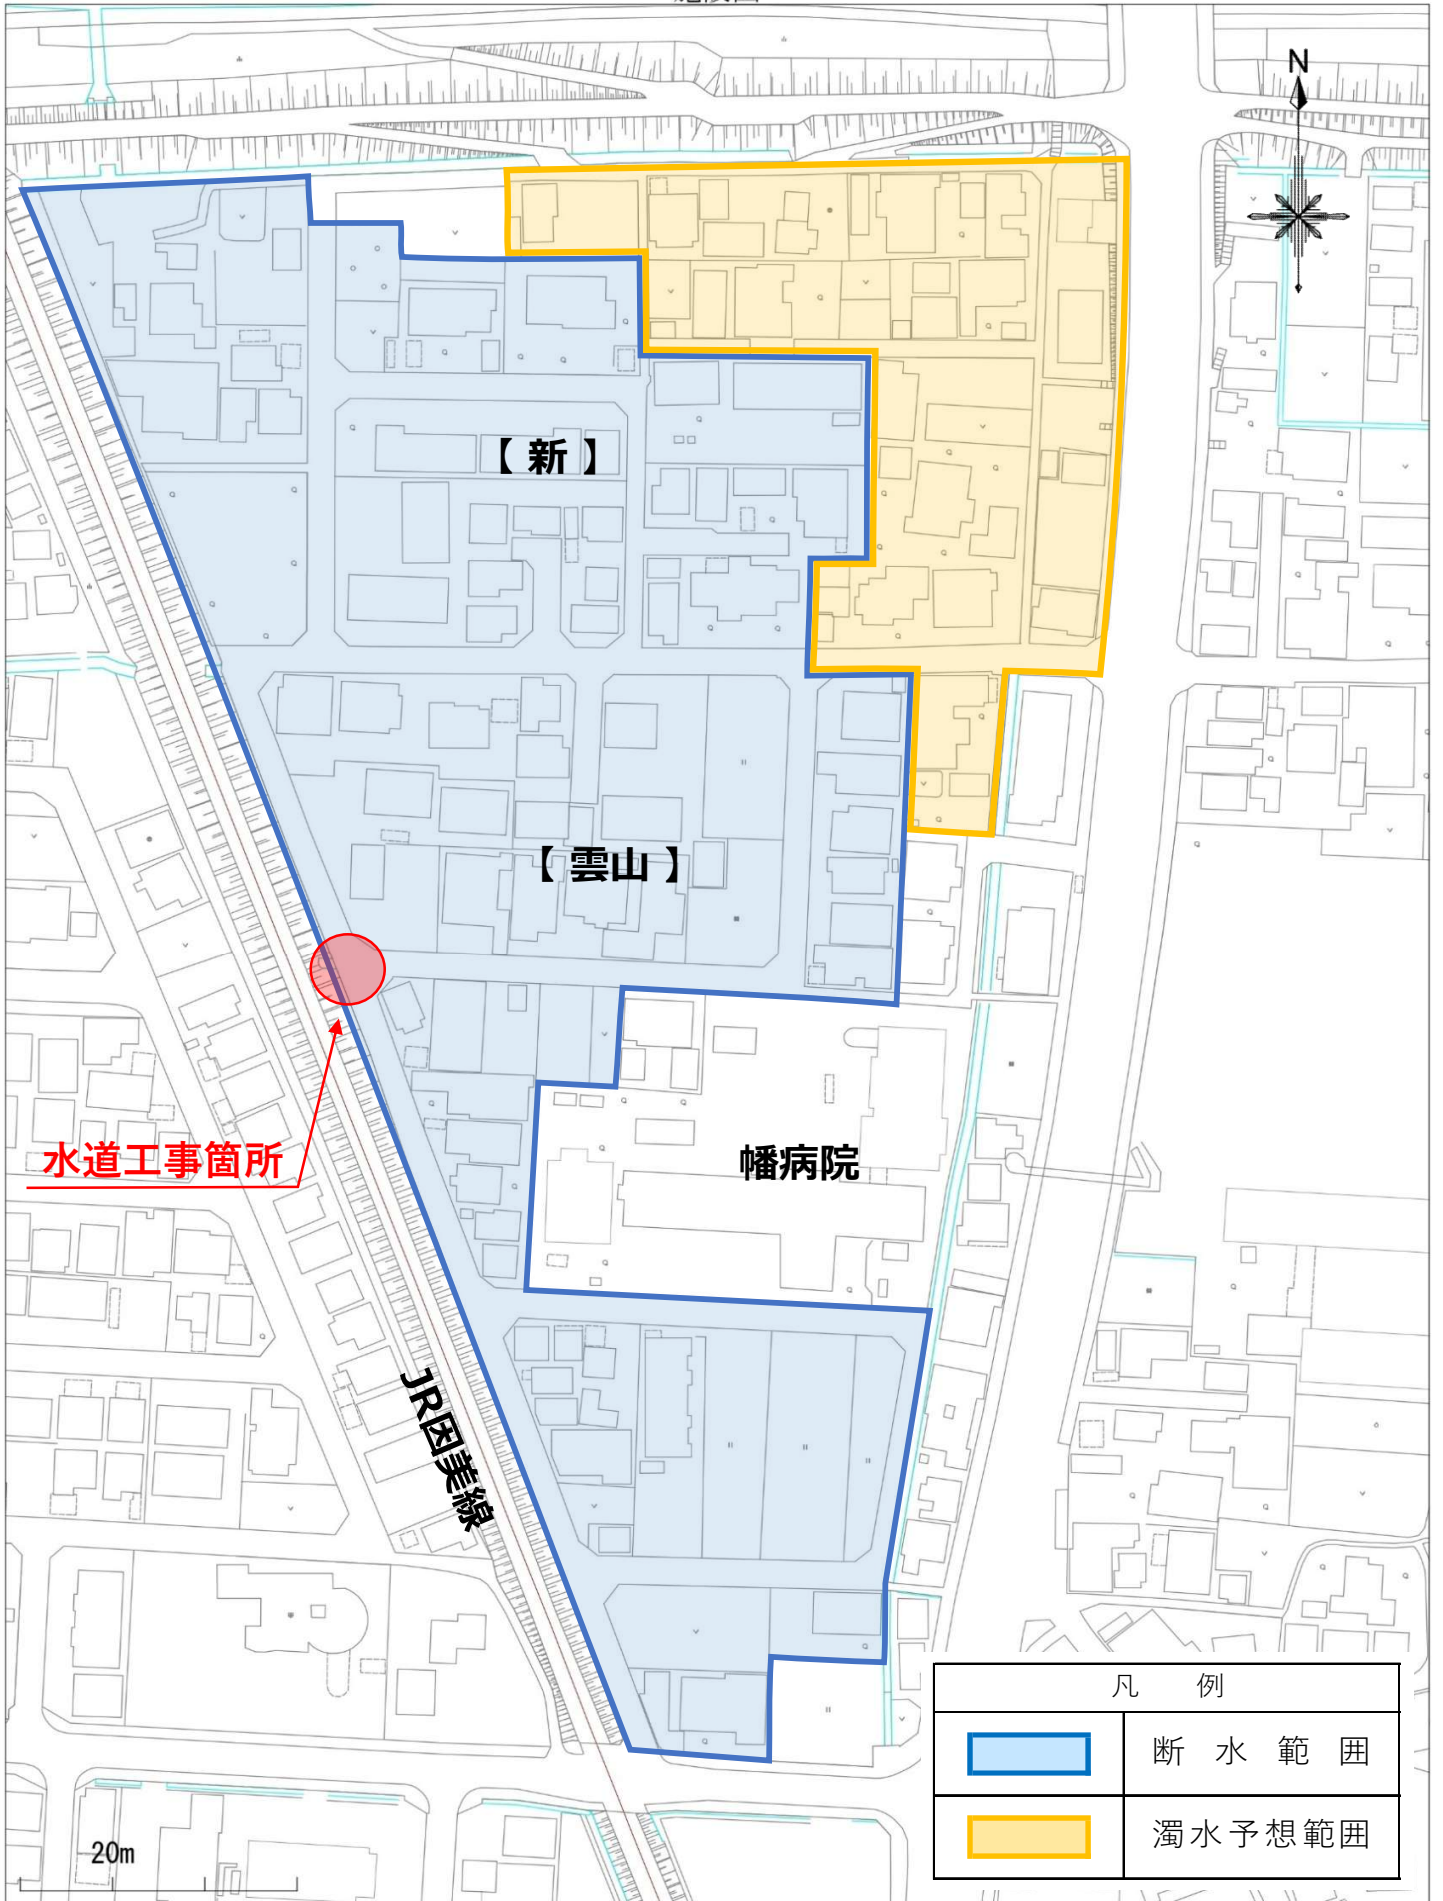

1:1500

出典:R3鳥取市都市計画図